


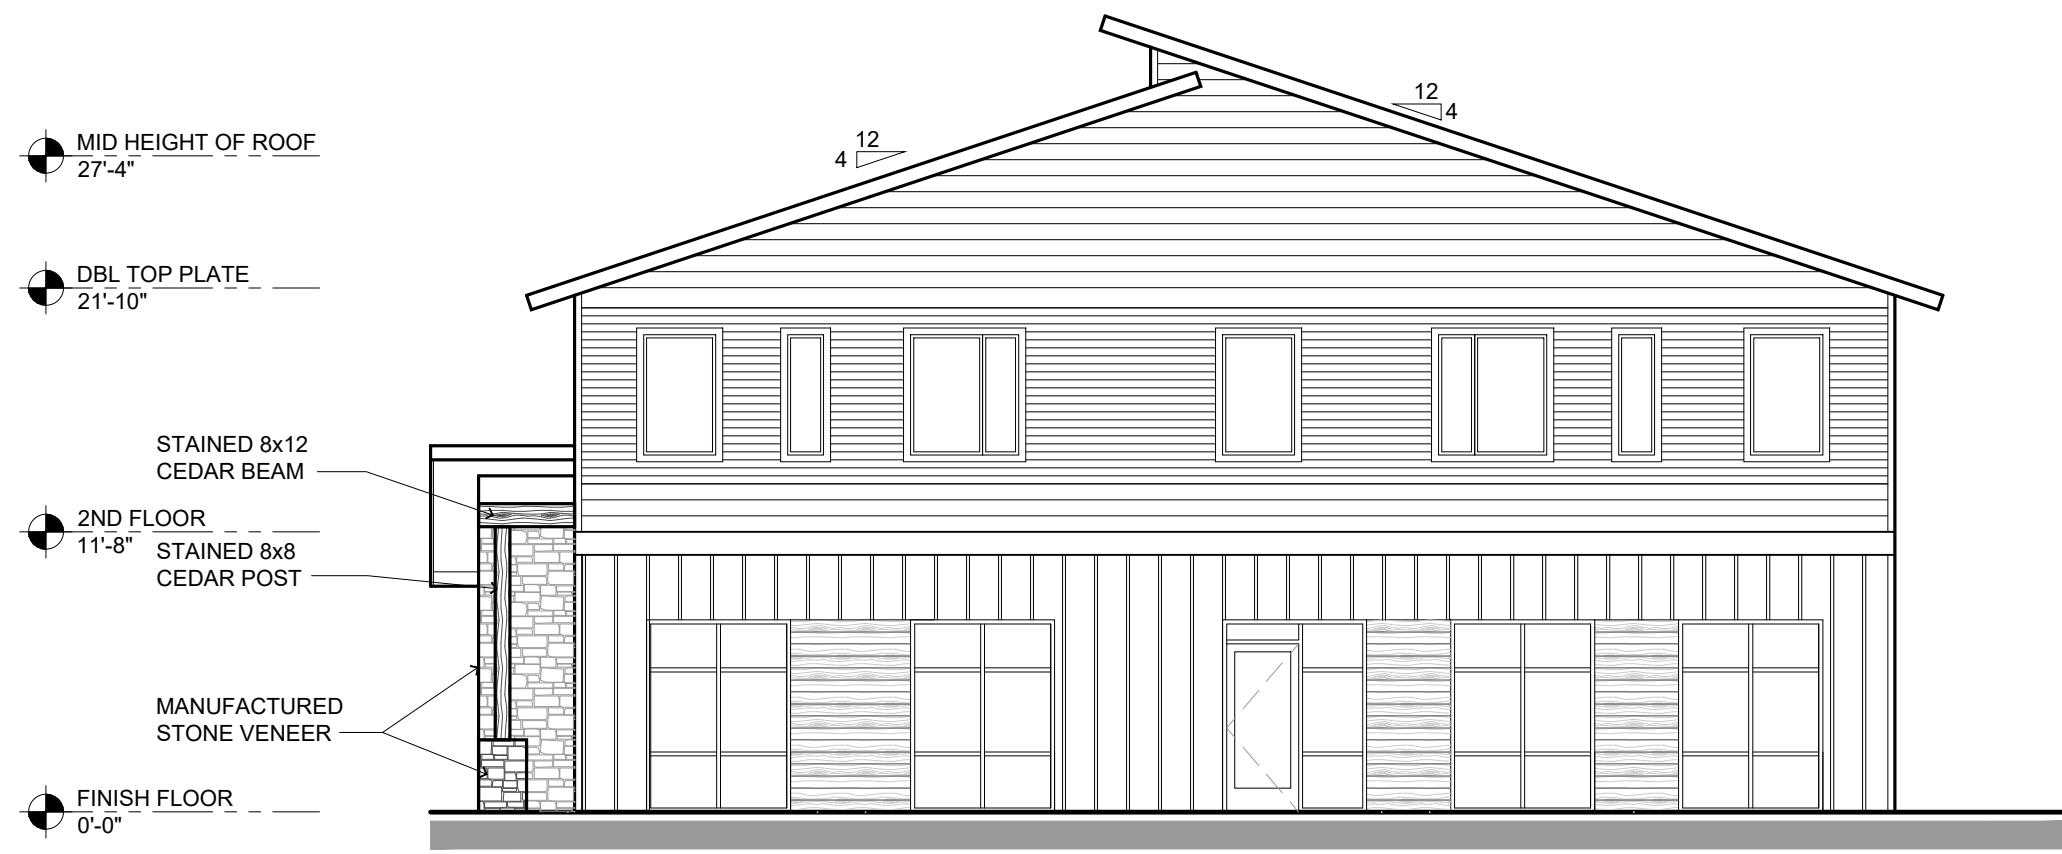


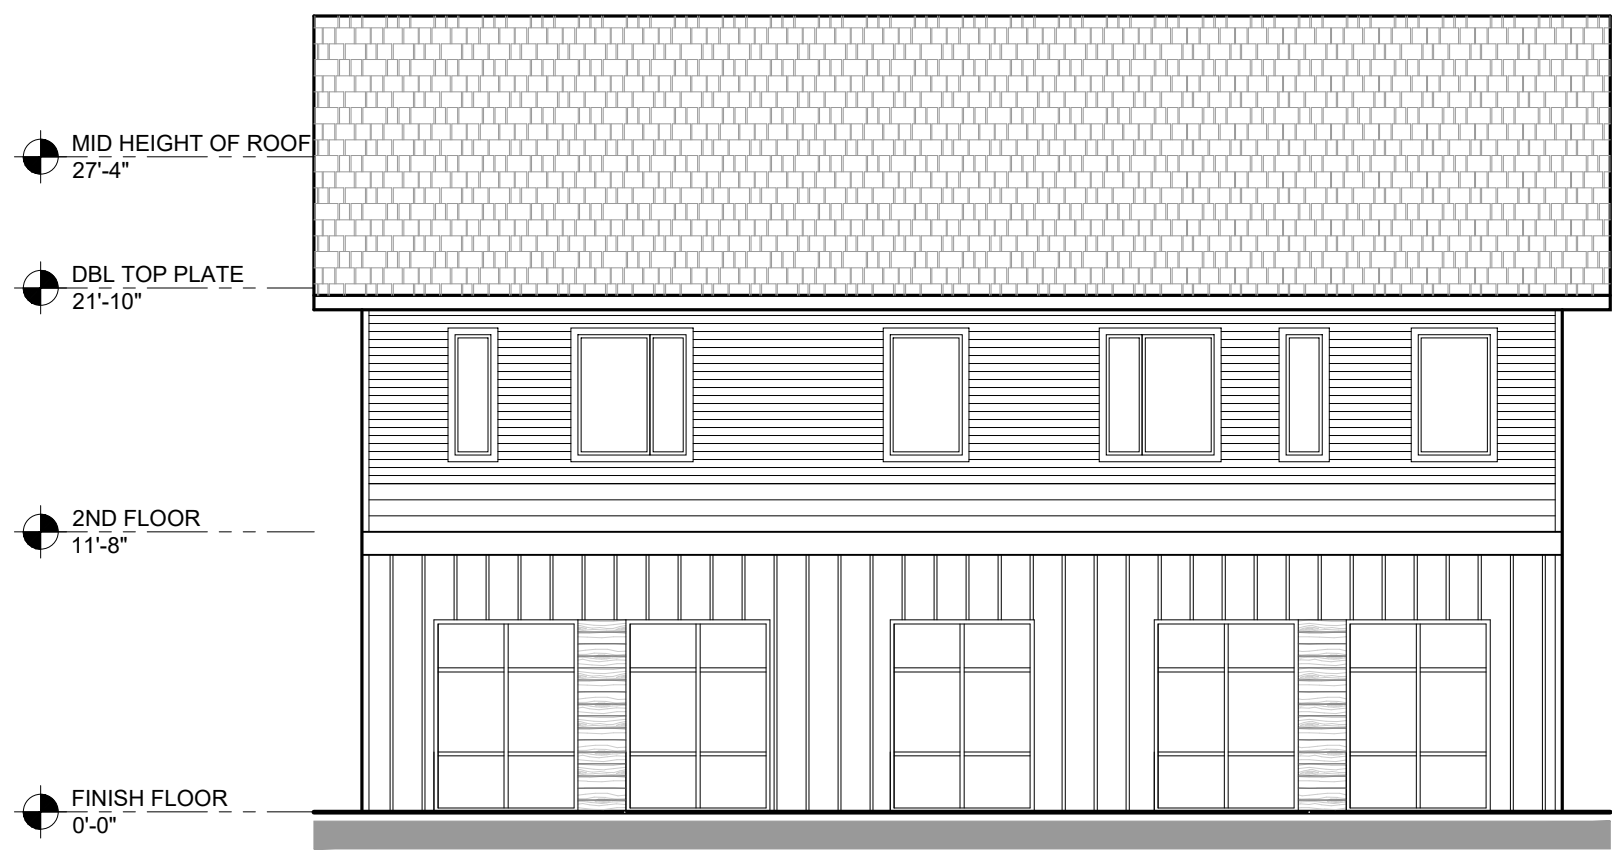

A NORTH ELEVATION
SCALE: 1/8"=1'-0"

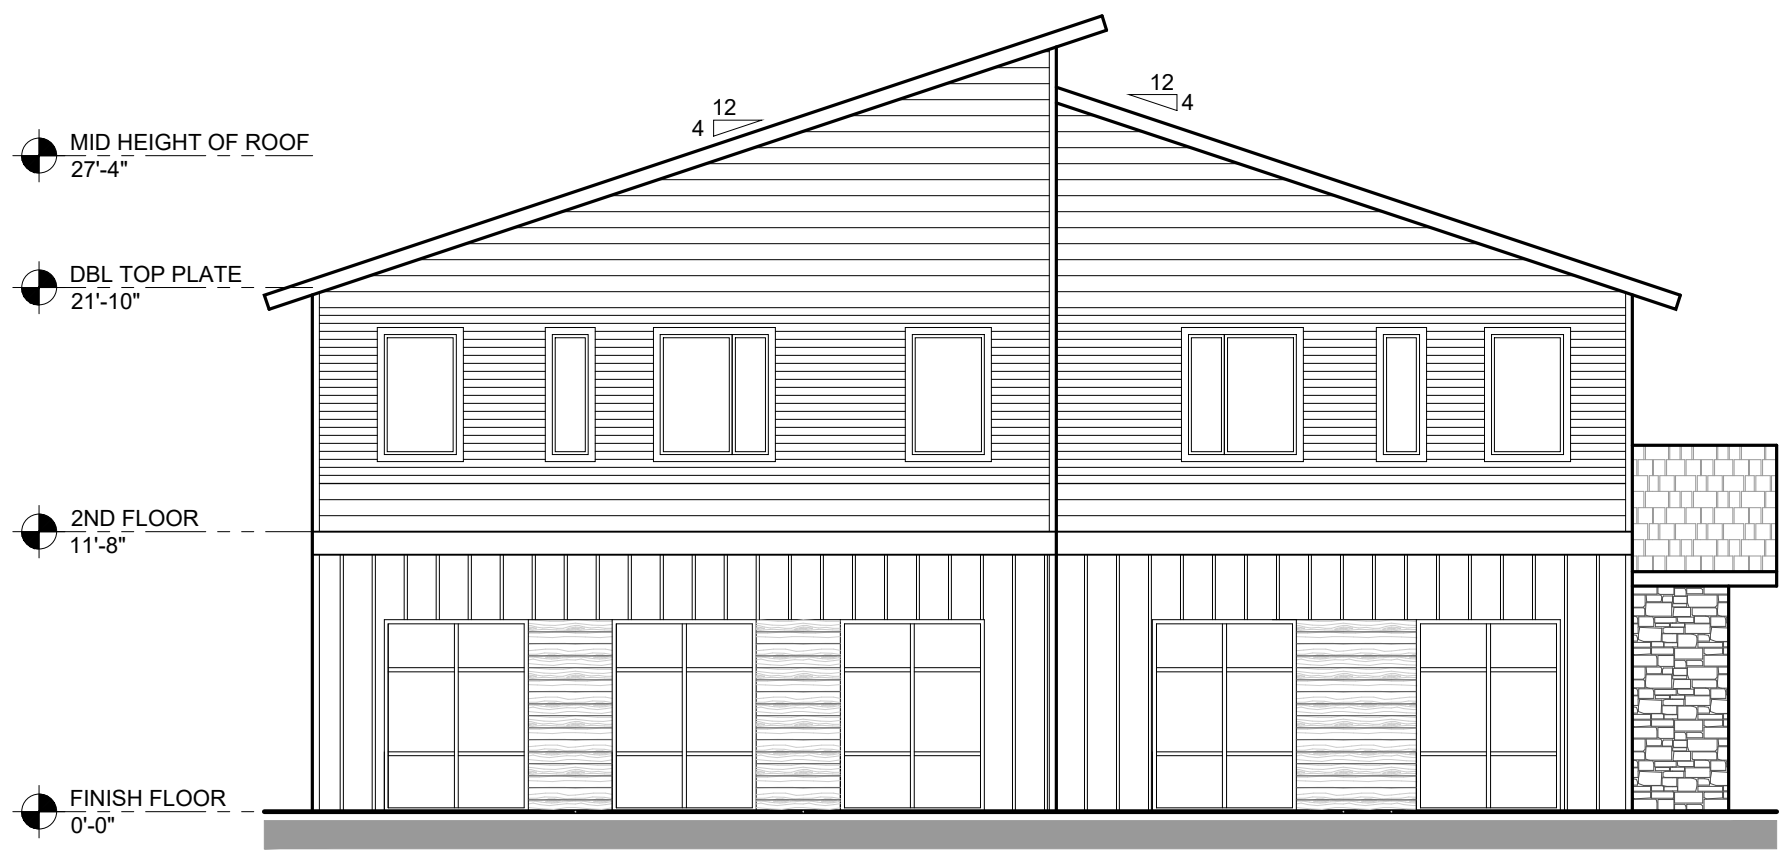

B WEST ELEVATION
SCALE: 1/8"=1'-0"

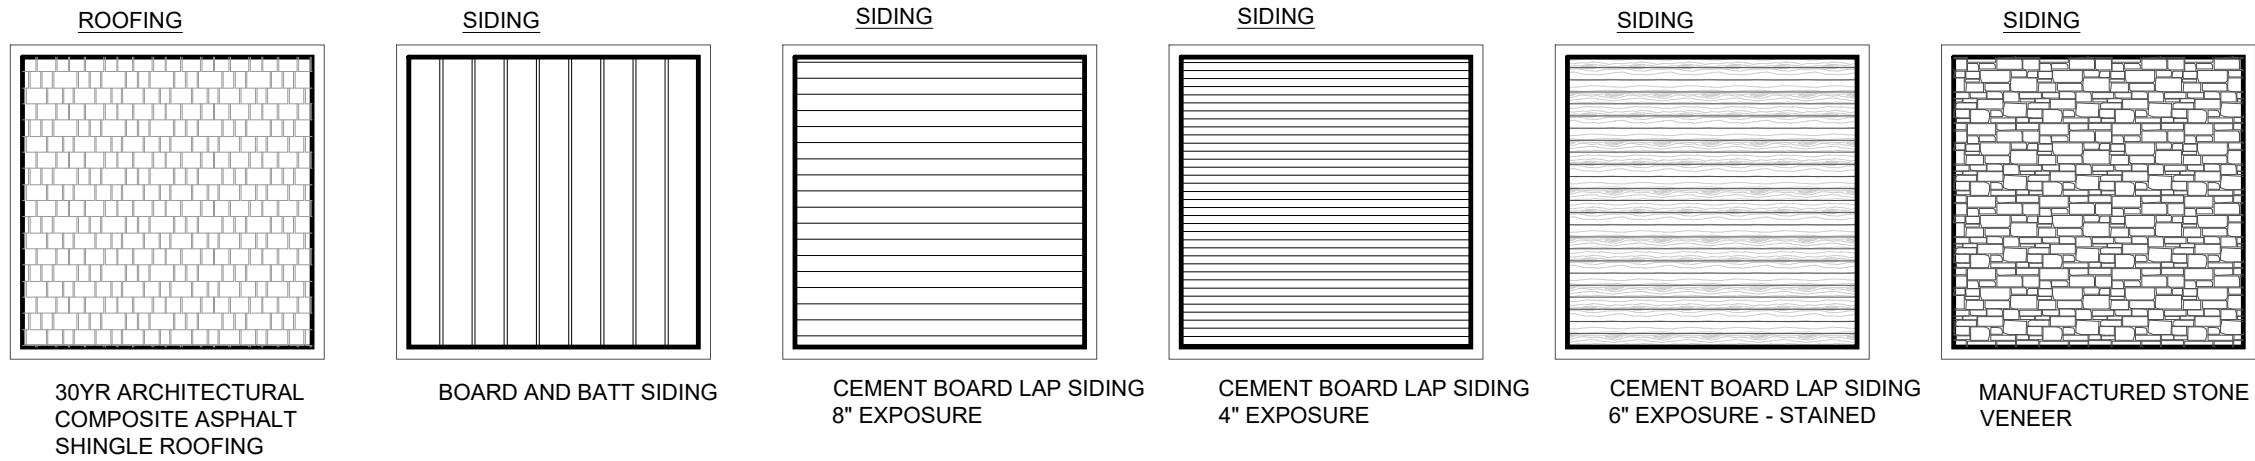

C BACK ELEVATION
SCALE: 1/8"=1'-0"



D EAST ELEVATION
SCALE: 1/8"=1'-0"

