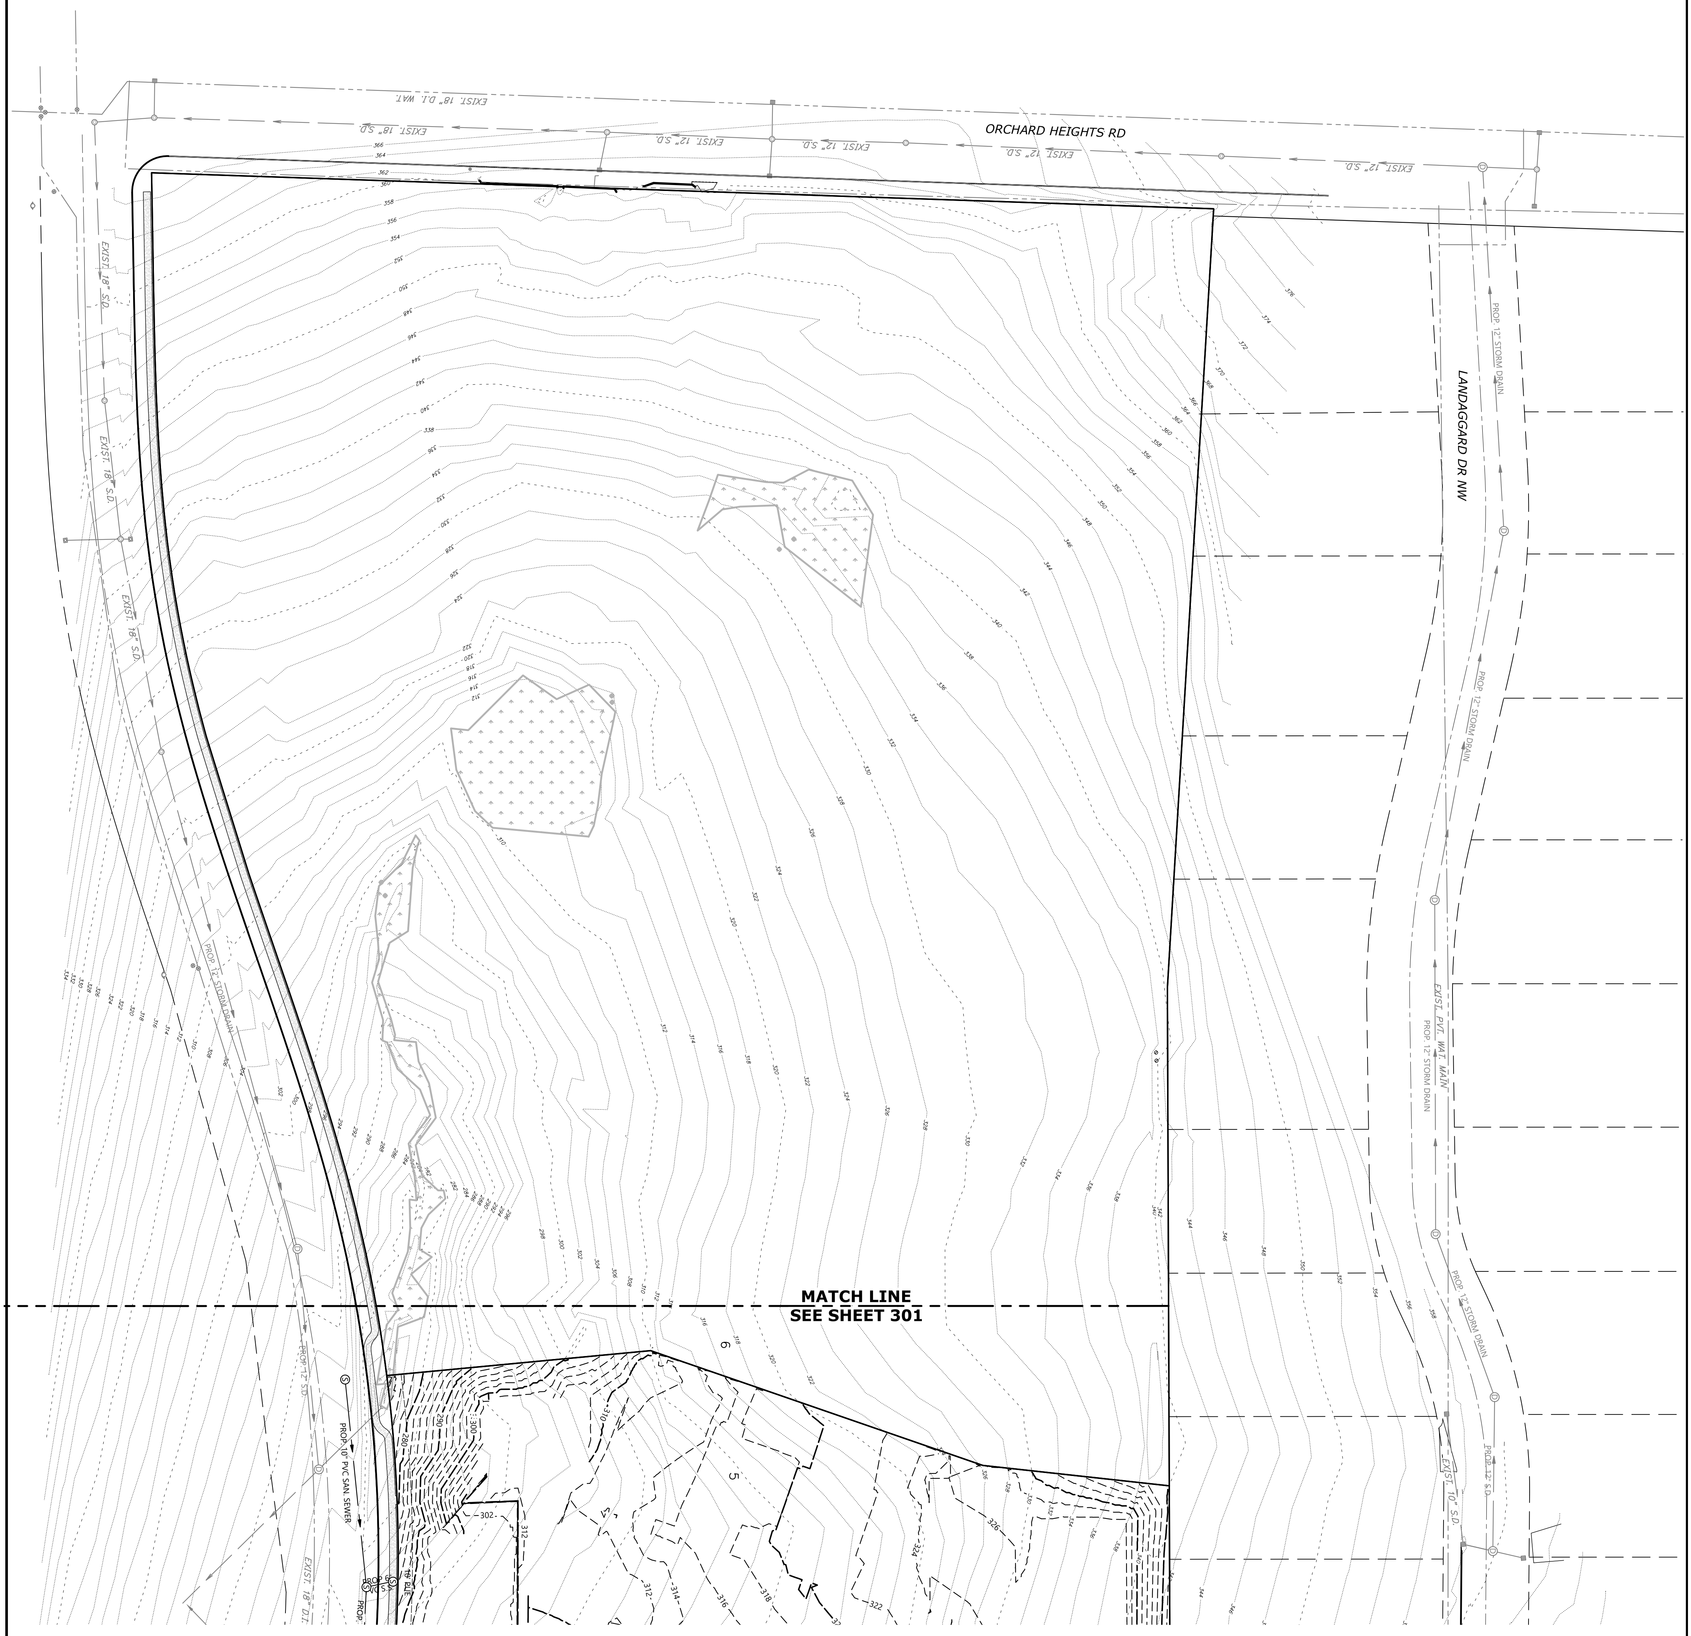I:\6700-6799\6773-MiskawiProperty\Dwg v20\6773p.dwg, 302-UTIL S, 9/14/2022 1:22:25 PM, MDittmer